

# 巴中市恩阳区人民医院兴隆分院救护车洗消站建设项目

(工程编号: BZ22016)

## 施工图设计

总经理: 马福桂

总工程师: 杨光

项目负责人: 车心达



中科华创国际工程设计顾问集团有限公司

二〇二二年 五 月










农林行业 (农业综合开发工程) 乙级 水利行业 (河道整治) 丙级  
建筑行业 (建筑工程) 乙级 公路行业 (公路) 丙级  
市政行业 (道路工程、桥梁工程、给水工程、排水工程、热力工程、环境工程) 乙级

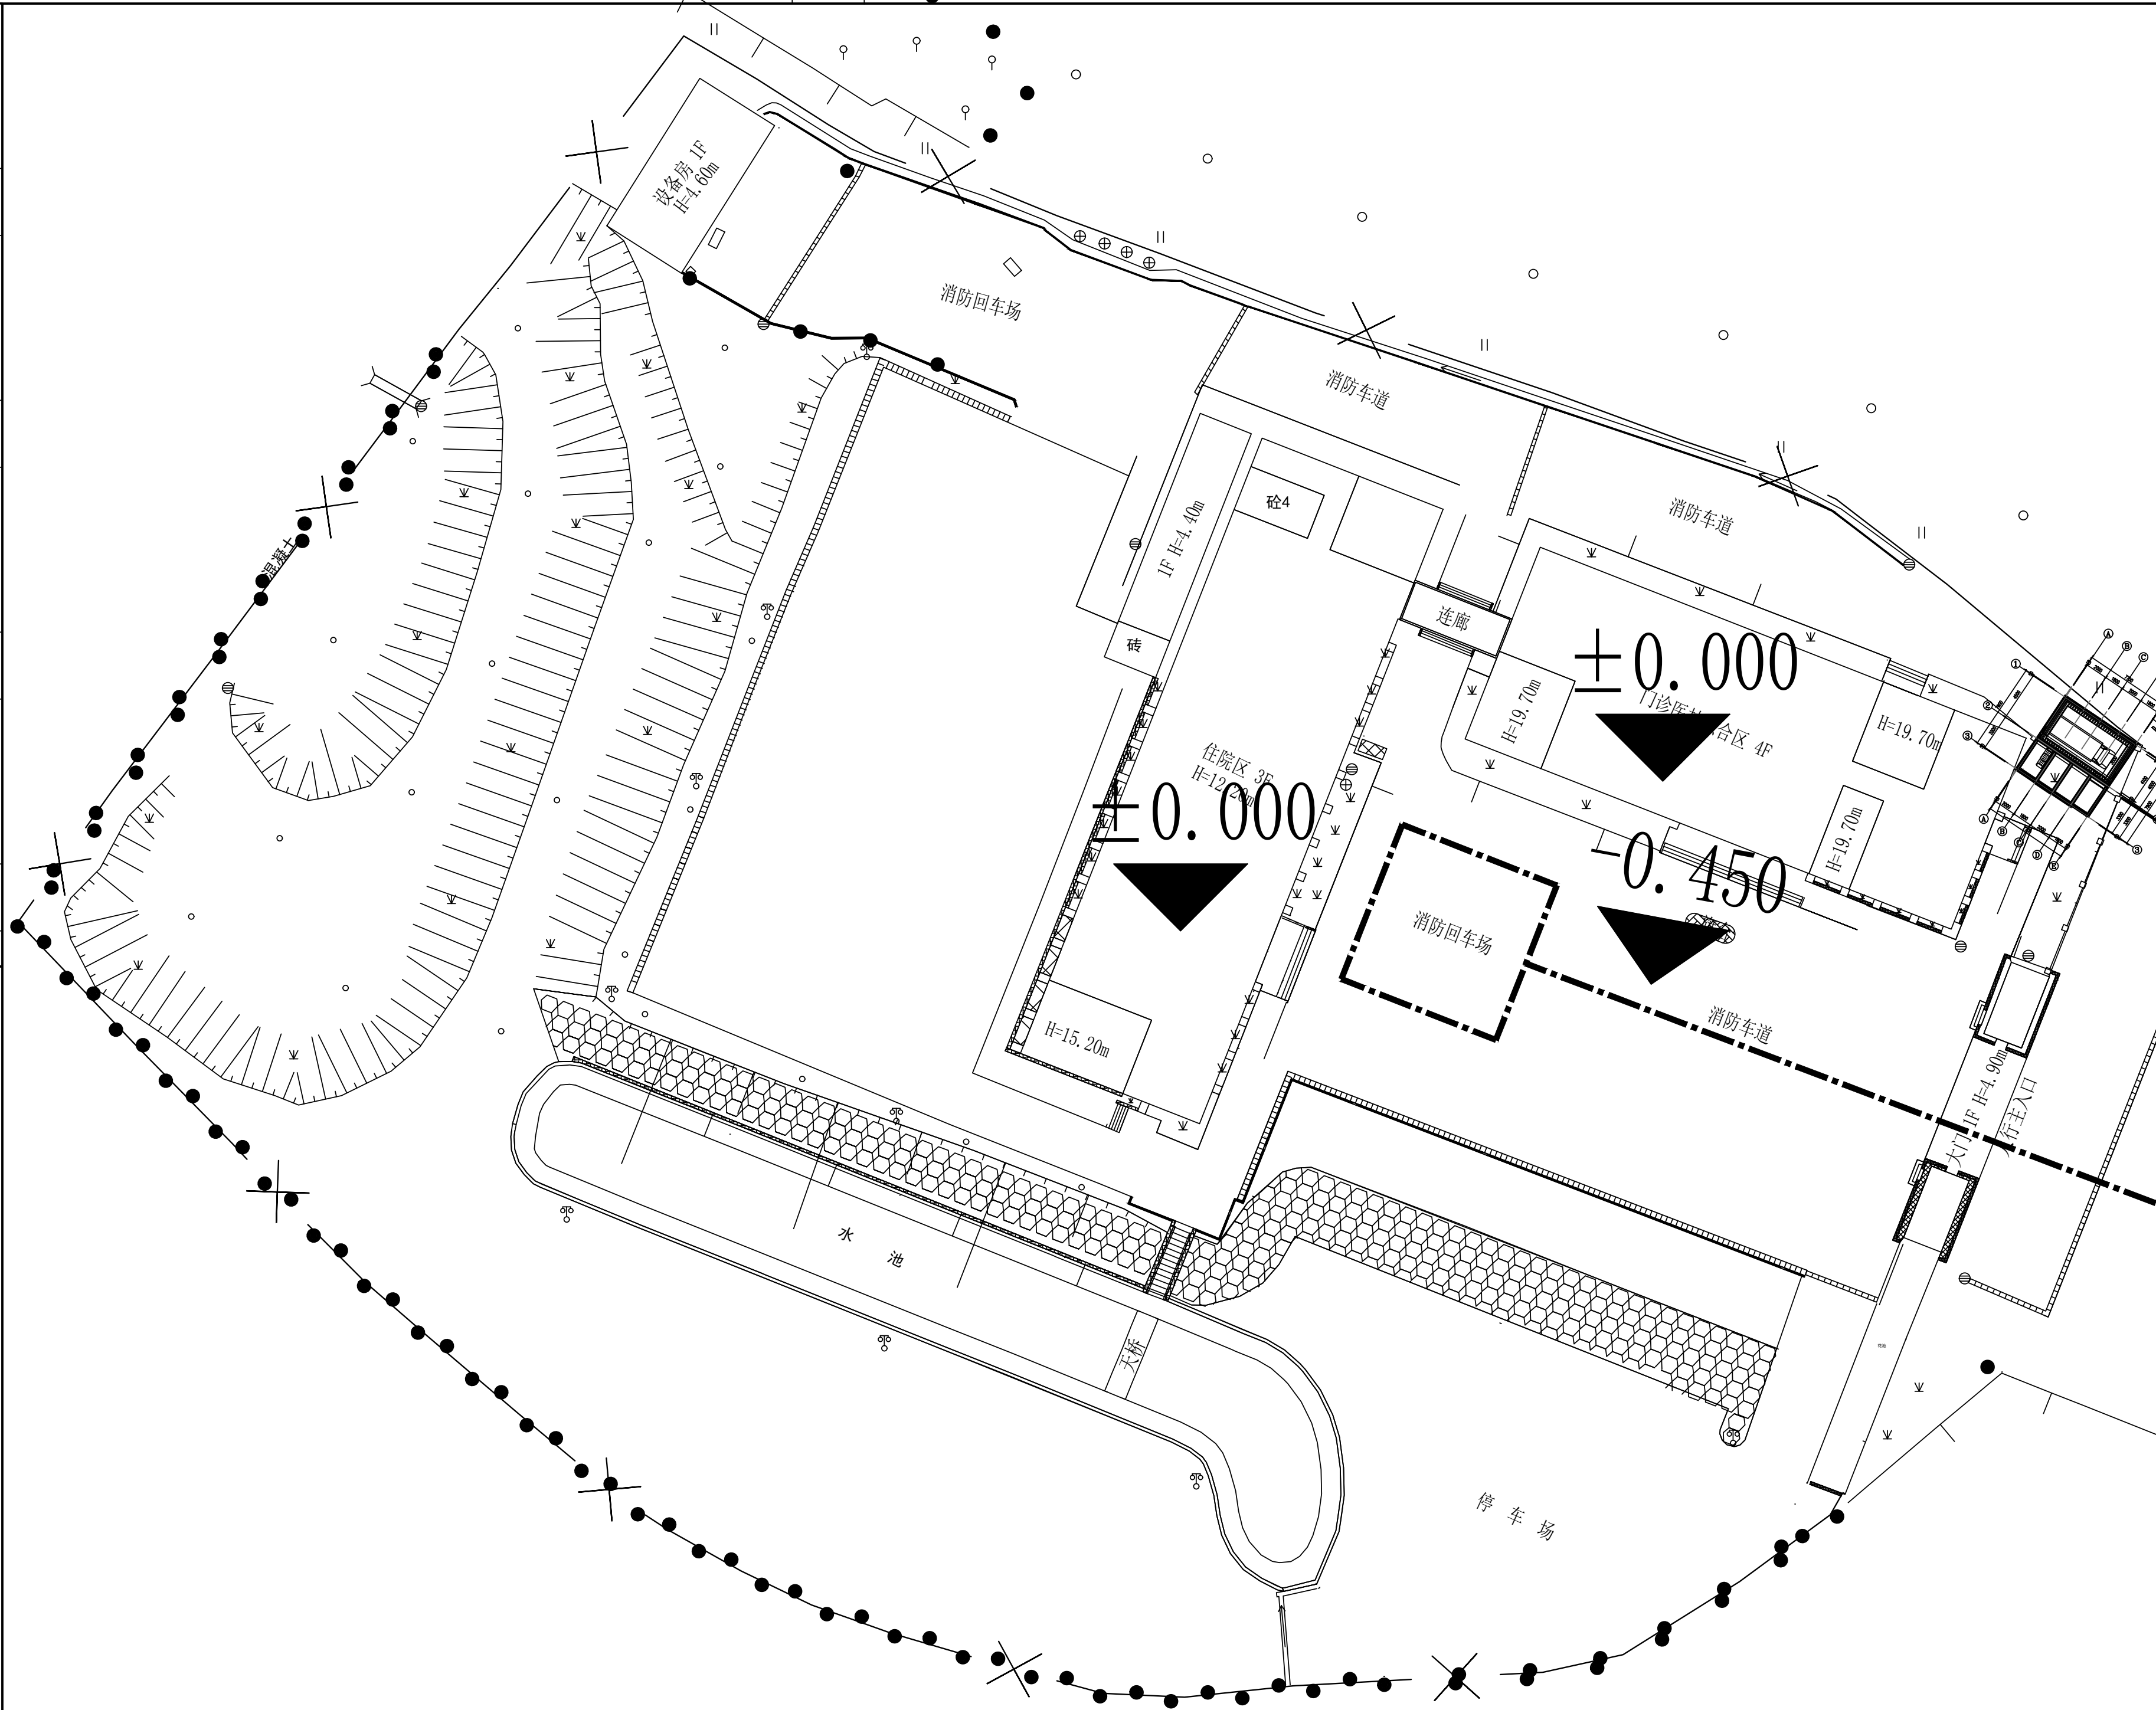

说明:  $\pm 0.000$  相当于绝对高程 540.00。

- 备注:
1. 本图尺寸以图上标注为准, 不得以比例尺度量。
  2. 建设单位具备完善的规划、立项审批手续后, 本图方可用于施工, 在此之前, 本图仅适用于方案报批。
  3. 图纸出版相应规定出版后有变, 未经正规施工图审查机构审查, 本图不得直接用于施工, 仅供业主投资估算参考建设造价之参考图。
  4. 使用本图时, 应同时参照其它有关图纸国家相关规范与标准图集, 如发现有不明之处, 应及时通知使用。
  5. 本图之版权属中国中核华原工程设计研究院有限公司所有, 未经本图版权人授权不得随意转交第三, 不得以任何形式复制。

说明 illustrate

出图专用章 SEAL

注册盖章 SEAL

施工图审查盖章 SEAL

设计证书编号 A251022624

本图须加盖本公司出图签章 否则一律无效

设计单位



中科华创国际工程设计顾问集团有限公司  
Zhongke Huachuang International Engineering Design Consulting Group Co., Ltd.

审定人/日期 AUTHORIZED FOR ISSUE BY /DATE

马福桂

审核人/日期 AUDITED BY /DATE

设计总负责人 日期 PROJECT DIRECTOR /DATE

车心込      入   车心込

专业负责人/日期 DISCIPLINE RESPONSIBLE BY /DATE

校对/日期 CHECKED BY /DATE

赵雪

设计人/日期 DESIGNED BY /DATE

梁业飞

制图人/日期 DESIGNED BY /DATE

建设单位 CLIENT

巴中市恩阳区人民医院

项目名称PROJECT

巴中市恩阳区人民医院兴隆分院  
救护车洗消站建设项目

子项名称 PROJECT

图名DRAWING TITLE

## 救护车洗消站建设项目

工程编号 R722016

JOB NO.  
11-41

SCALE

日期


阶段 施工图设计

STATUS
1. 11

DISCIPLI ■

图号

档案号

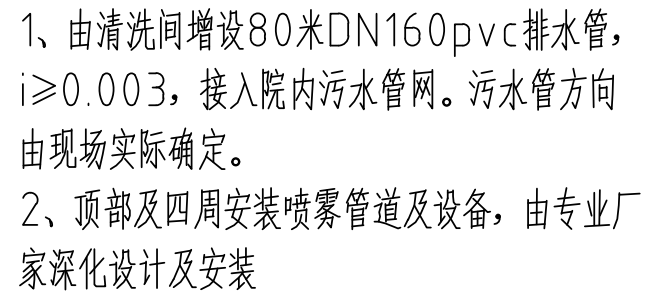

一层平面图 1:100



备注:

- 1、本图尺寸以图上标注为准,不得以比例尺度量。
- 2、建群房须具备完善有效规划、立项等相关批复手续后,本图方可用于施工。在此之前,本图仅用于方案报批。
- 3、按照如加盖图章出版后有效,未经正规施工图审查机构审查,本图不得直接用于施工。仅供业主投资建设前估算建设造价之参考图。
- 4、使用本图时,应同时参照其它有关图纸及国家相关规范与标准图集,如发现有任何不明之处,应及时通知公司。
- 5、本图之版权属中华华创国际工程设计顾问集团有限公司所有,未经本公司授权不得复制或第三方,或任何机构使用。

说明 illustrate

出图专用章 SEAL

注册盖章 SEAL

施工图审查盖章 SEAL

设计证书编号 A251022624  
本图须加盖本公司出图签章 否则一律无效

设计单位



中科华创国际工程设计顾问集团有限公司  
Zhongke Huachuang International Engineering Design Consulting Group Co., Ltd.

审定人/日期 AUTHORIZED FOR ISSUE BY /DATE  
马福桂 马福桂 马福桂

审核人/日期 AUDITED BY /DATE  
车心达 车心达 东达

设计总负责人 日期 PROJECT DIRECTOR /DATE  
车心达 车心达 东达

专业负责人/日期 DISCIPLINE RESPONSIBLE BY /DATE  
车心达 车心达 车心达

校对人 日期 CHECKED BY /DATE  
赵雪 赵雪 赵雪

设计人/日期 DESIGNED BY /DATE  
梁飞业 梁飞业 梁飞业

制圖人/日期 DESIGNED BY /DATE  
梁飞业 梁飞业 梁飞业

建设单位 CLIENT

巴中市恩阳区人民医院

项目名称	PROJECT
------	---------

巴中市恩阳区人民医院兴隆分院  
救护车洗消站建设项目

子项名称 PROJECT
--------------

\_\_\_\_\_

图名DRAWING TITLE
-----------------

一层平面图


--	--

工程编号 JOB NO.	BZ22016	阶段 STATUS	施工图设计
比例	1:100	专业	建筑

比例 SCALE	1:100	专业 DISCIPLINE	建筑
日期 DATE	2022.5	图号 DRAWING NO.	建施-04

				电 气					
				给 排 水					
				建 筑					
				结 构					
会 签									

农林行业( 农业综合开发工程 ) 乙级 公路行业( 公路 ) 丙级 水利行业( 河道整治 ) 丙级  
建筑行业( 建筑工程 ) 乙级 市政行业( 道路工程、桥梁工程、给水工程、排水工程、环境卫生工程 ) 乙级


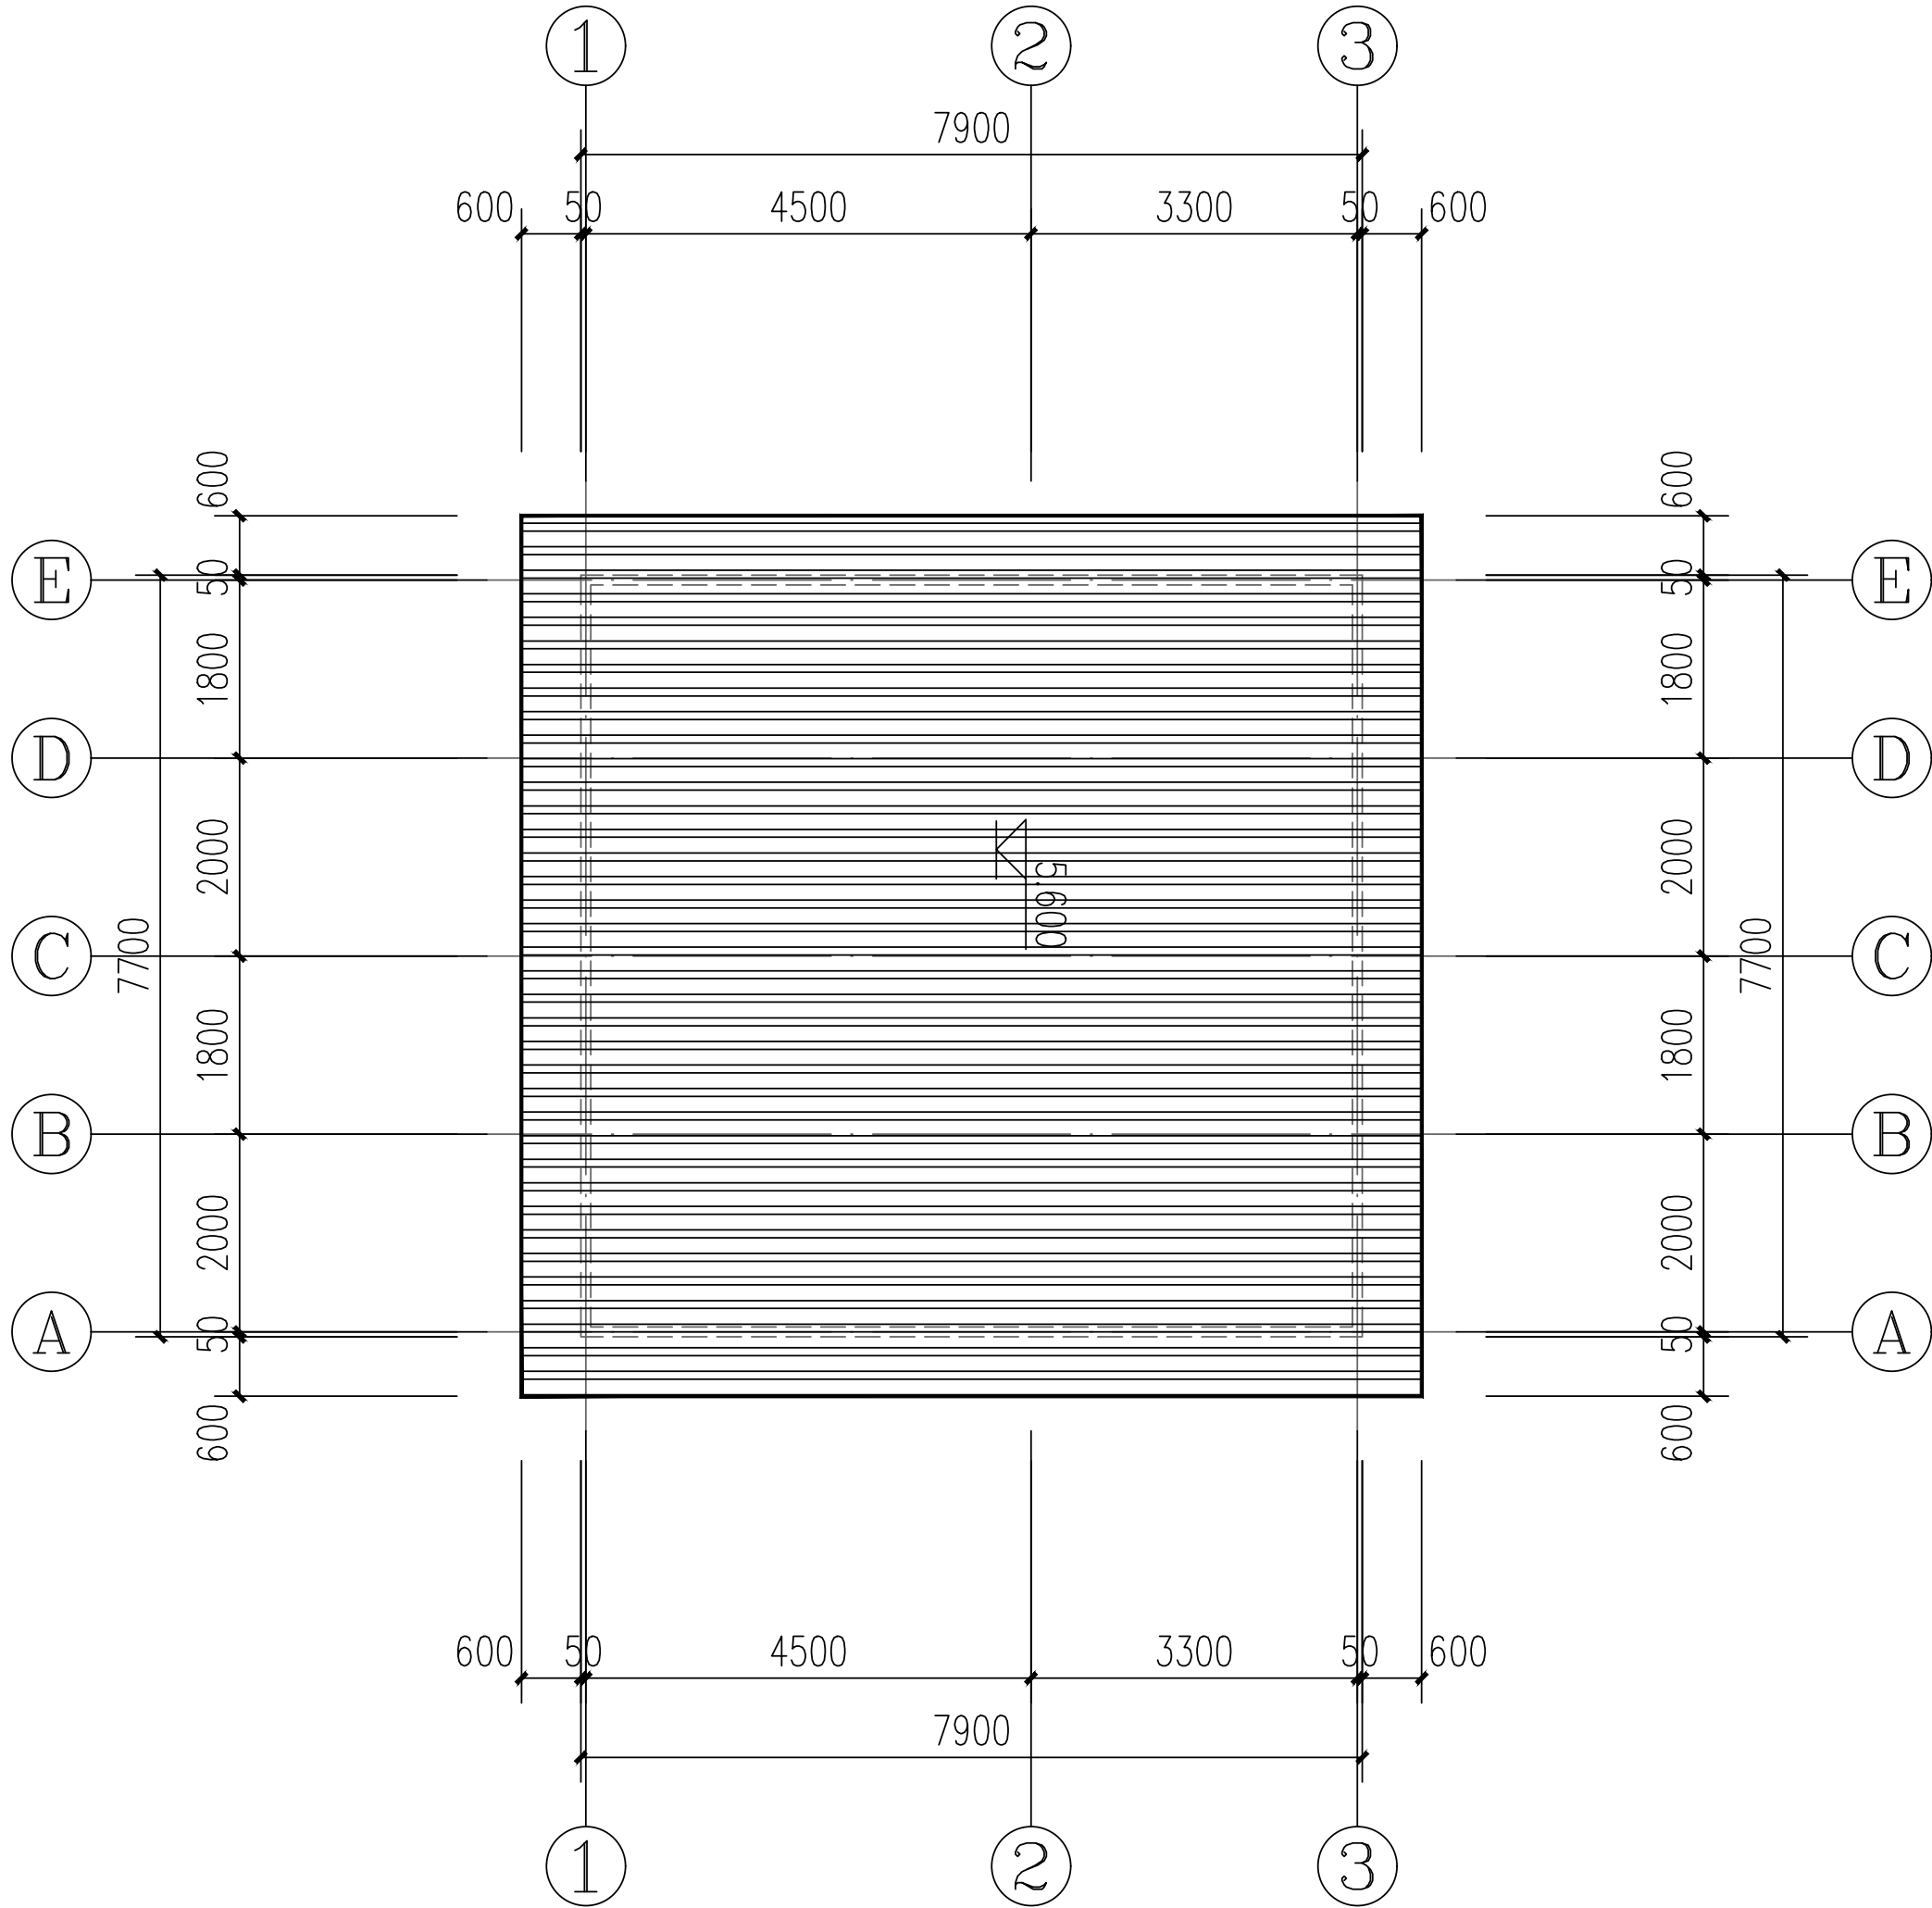


屋面平面图 1:100

备注： 1、本图尺寸以图上标注为准，不得以比例尺度量。 2、建设单位具备完善有效的规划、立项及相关批复手续后，本图方可用于施工，在此之前，本图仅适用于方案报批。 3、图纸加盖相应阶段出图章后有效，未经正规施工图审查机构审查，本图不得直接用于施工，仅供业主建设投资估算建设造价之参考图。 4、使用本图时，应同时参照其它有关图纸及国家相关规范与标准图集，如发现有任何不明之处，应及时通知我公司。 5、本图之版权属中科华创国际工程设计顾问集团有限公司所有，未经本公司授权不得随意转交第三方，或以任何形式复制。		
说明 illustrate		
出图专用章 SEAL		
注册盖章 SEAL		
施工图审查盖章 SEAL		
设计证书编号 A251022624 本图须加盖本公司出图签章 否则一律无效		
设计单位  <b>中科华创</b> <b>ZKHC</b> 中科华创国际工程设计顾问集团有限公司 Zhongke Huachuang International Engineering Design Consulting Group Co.,Ltd.		
审定人/日期 AUTHORIZED FOR ISSUE BY /DATE	马福桂	马福桂 马福桂
审核人/日期 AUDITED BY /DATE	车心达	车心达 车心达
设计总负责人 日期 PROJECT DIRECTOR /DATE	车心达	车心达 车心达
专业负责人/日期 DISCIPLINE RESPONSIBLE BY /DATE	车心达	车心达 车心达
校对人/日期 CHECKED BY /DATE	赵雪	赵雪 赵雪
设计人/日期 DESIGNED BY /DATE	梁飞业	梁飞业 梁飞业
制图人/日期 DRAWING BY /DATE	梁飞业	梁飞业 梁飞业
建设单位 CLIENT  巴中市恩阳区人民医院		
项目名称 PROJECT  巴中市恩阳区人民医院兴隆分院 救护车洗消站建设项目		
子项名称 PROJECT		
图名 DRAWING TITLE  屋面平面图		
工程编号 JOB NO.	BZ22016	阶段 STATUS 施工图设计
比例 SCALE	1:100	专业 DISCIPLINE 建筑
日期 DATE	2022. 5	图号 DRAWING NO. 建施-05

			电	气	
			给排水		
				暖通	
			建	筑	
			结	构	
会	签				

农林行业(农业综合开发工程)乙级公路行业(公路)丙级水利行业(河道整治)丙级  
建筑行业(建筑工程)乙级市政行业(道路工程、桥梁工程、给水工程、排水工程、环境卫生工程)乙级

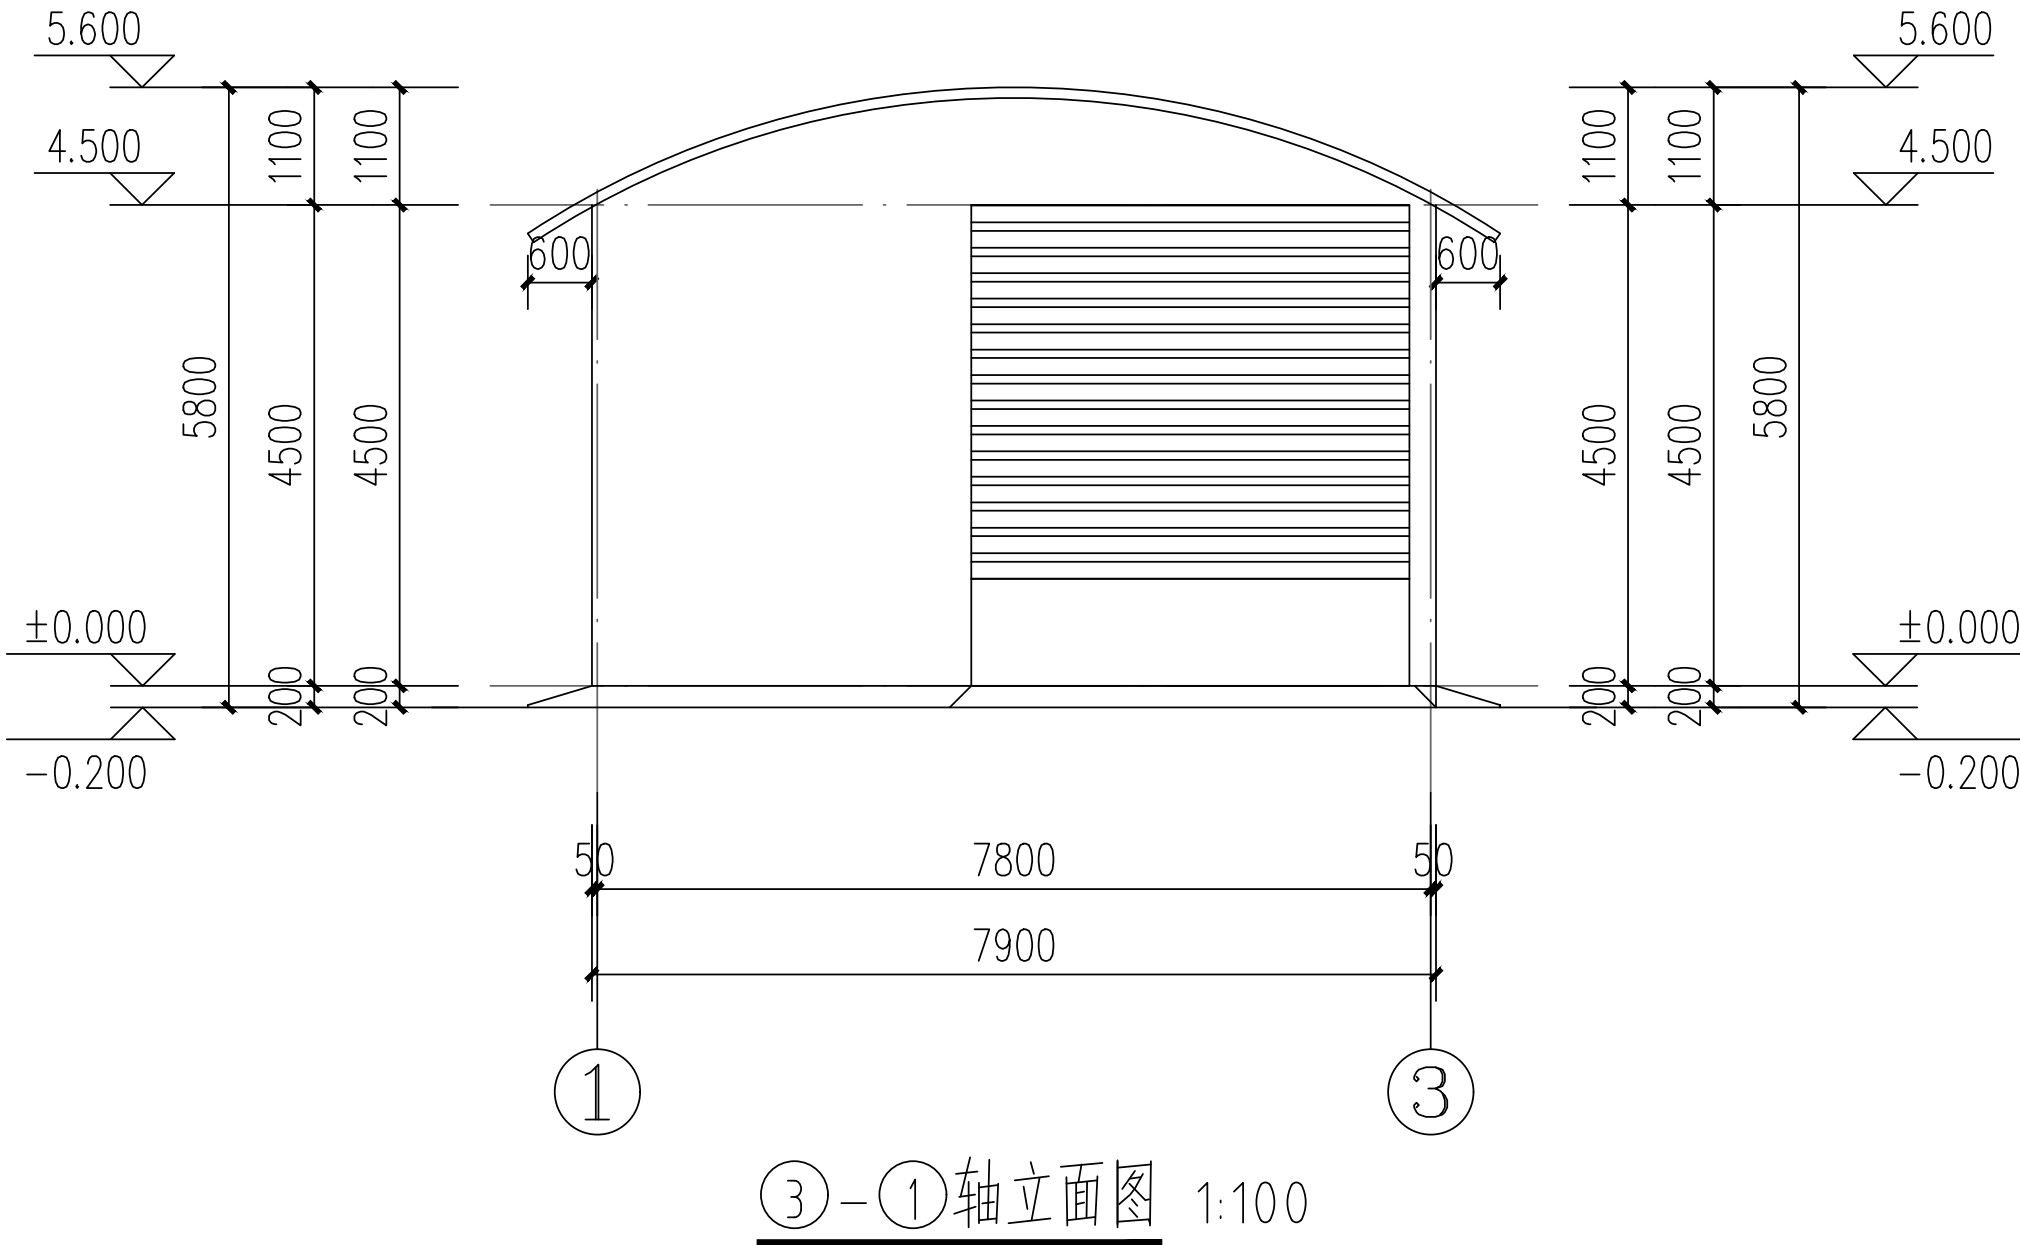
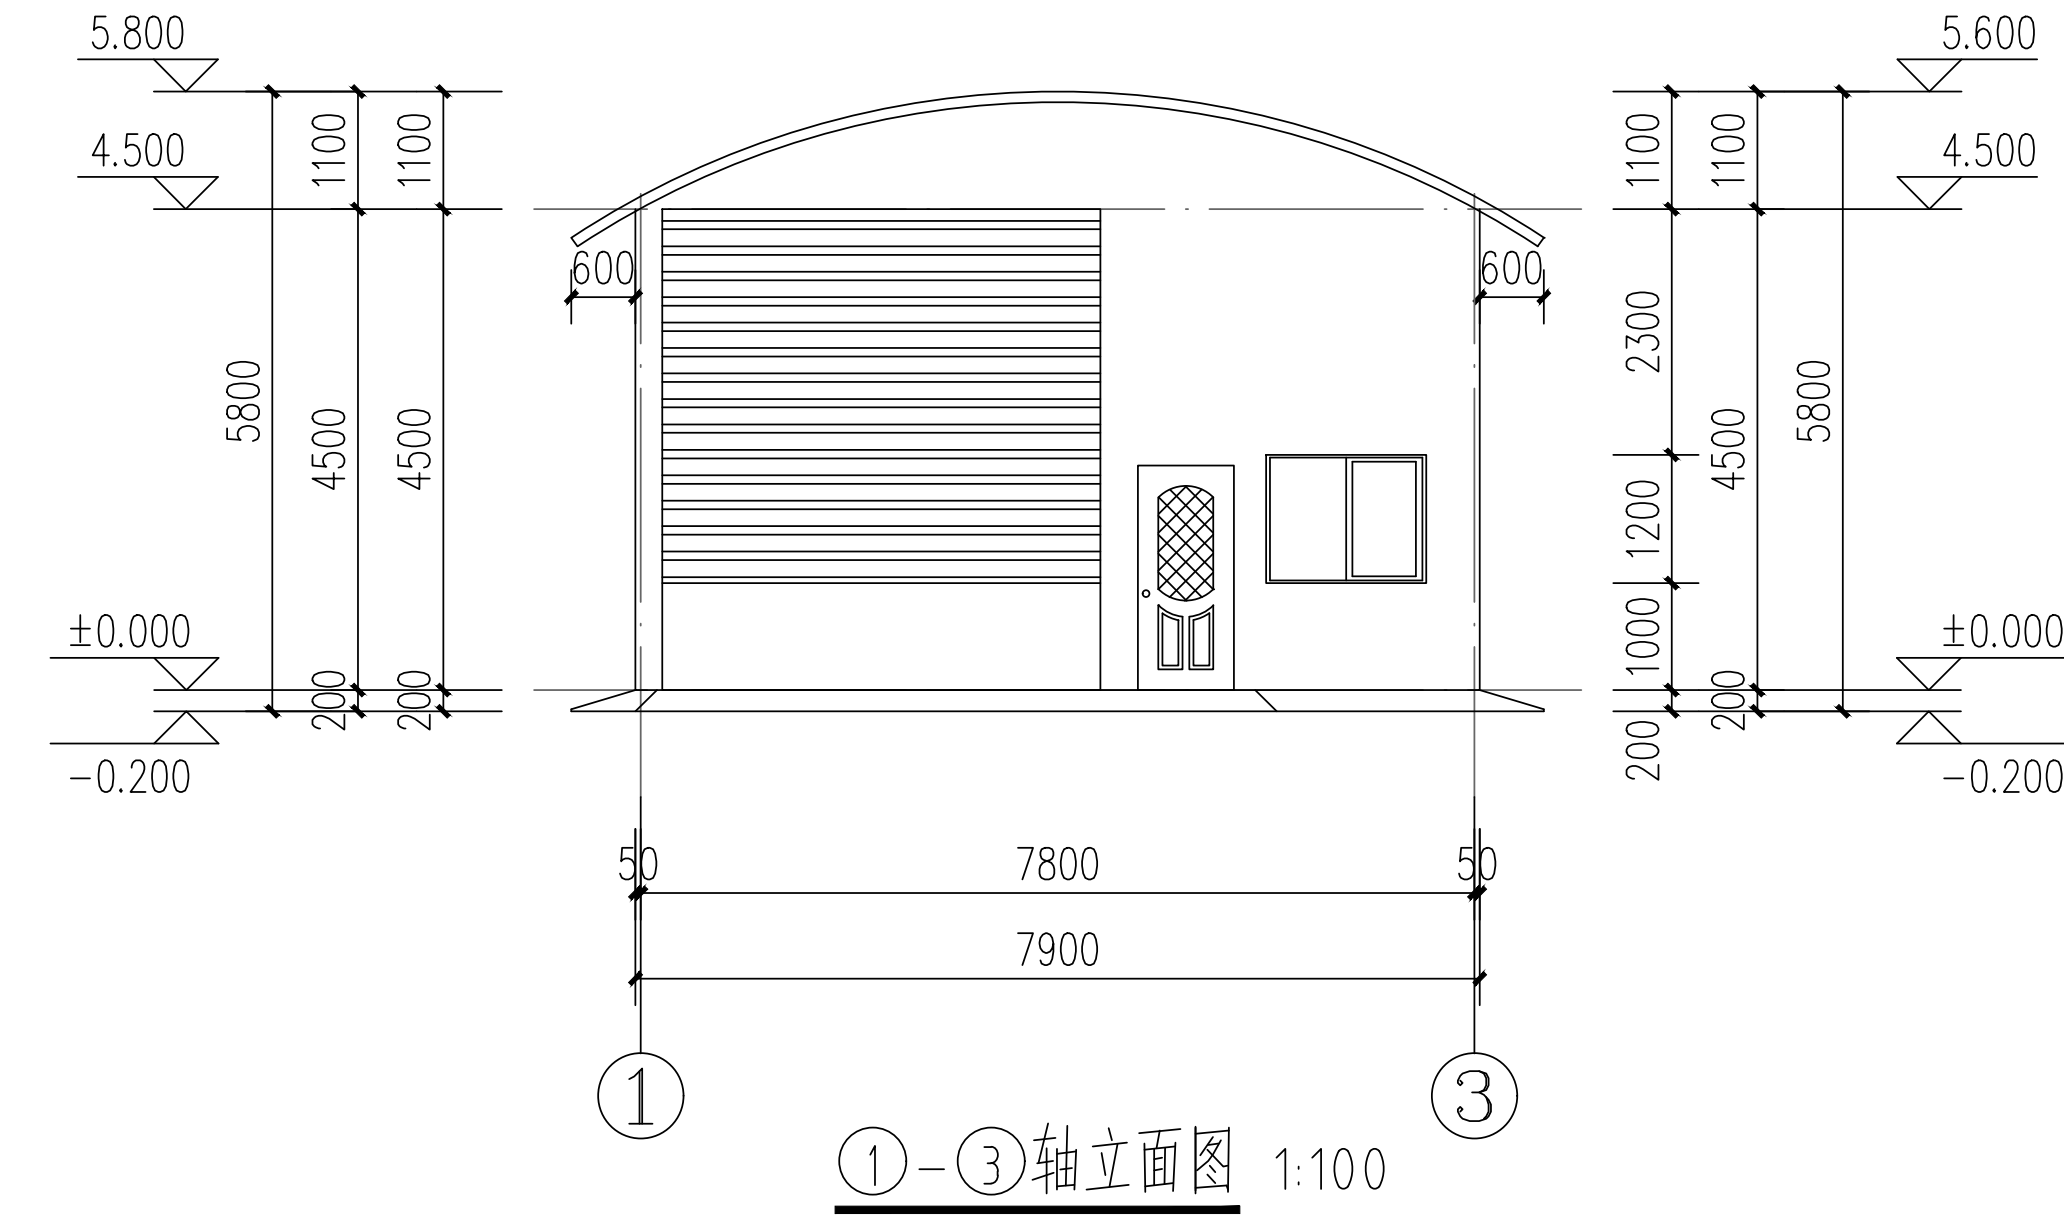


备注： 1、本图尺寸以图上标注为准，不得以比例尺量。 2、建设单位具备完善有效的规划、立项及相关批复手续后，本图方可用于施工，在此之前，本图仅适用于方案报批。 3、图纸加盖相应阶段出图章后有效，未经正规施工图审查机构审查，本图不得直接用于施工，仅供业主建设投资估算建设造价之参考图。 4、使用本图时，应同时参照其它有关图纸及国家相关规范与标准图集，如发现有任何不明之处，应及时通知我公司。 5、本图之版权属中科华创国际工程设计顾问集团有限公司所有，未经本公司授权不得随意转交第三方，或以任何形式复制。		
说明 illustrate		
出图专用章 SEAL		
注册盖章 SEAL		
施工图审查盖章 SEAL		
设计证书编号 A251022624 本图须加盖本公司出图签章 否则一律无效		
设计单位  <b>中科华创</b> <b>ZKHC</b> 中科华创国际工程设计顾问集团有限公司 Zhongke Huachuang International Engineering Design Consulting Group Co., Ltd.		
审定人/日期 AUTHORIZED FOR ISSUE BY /DATE	马福桂	马福桂 马福桂
审核人/日期 AUDITED BY /DATE	车心达	车心达 车心达
设计总负责人 日期 PROJECT DIRECTOR /DATE	车心达	车心达 车心达
专业负责人/日期 DISCIPLINE RESPONSIBLE BY /DATE	车心达	车心达 车心达
校对人/日期 CHECKED BY /DATE	赵雪	赵雪 赵雪
设计人/日期 DESIGNED BY /DATE	梁飞业	梁飞业 梁飞业
制图人/日期 DESIGNED BY /DATE	梁飞业	梁飞业 梁飞业
建设单位 CLIENT 巴中市恩阳区人民医院		
项目名称 PROJECT 巴中市恩阳区人民医院兴隆分院 救护车洗消站建设项目		
子项名称 PROJECT		
图名 DRAWING TITLE ①-③轴立面图、③-①轴立面图		
工程编号 JOB NO.	BZ22016	阶段 STATUS 施工图设计
比例 SCALE	1:100	专业 DISCIPLINE 建筑
日期 DATE	2022. 5	图号 DRAWING NO. 建施-06



				电	气
				给排水	
					暖通
				建	筑
				结	构
会	签				

水利行业(农业综合开发工程)乙级、公路行业(公路)丙级、水利行业(河道整治)丙级、  
建筑行业(建筑工程)乙级、市政行业(道路工程、桥梁工程、给水工程、排水工程、热力工程、环境卫生工程)乙级

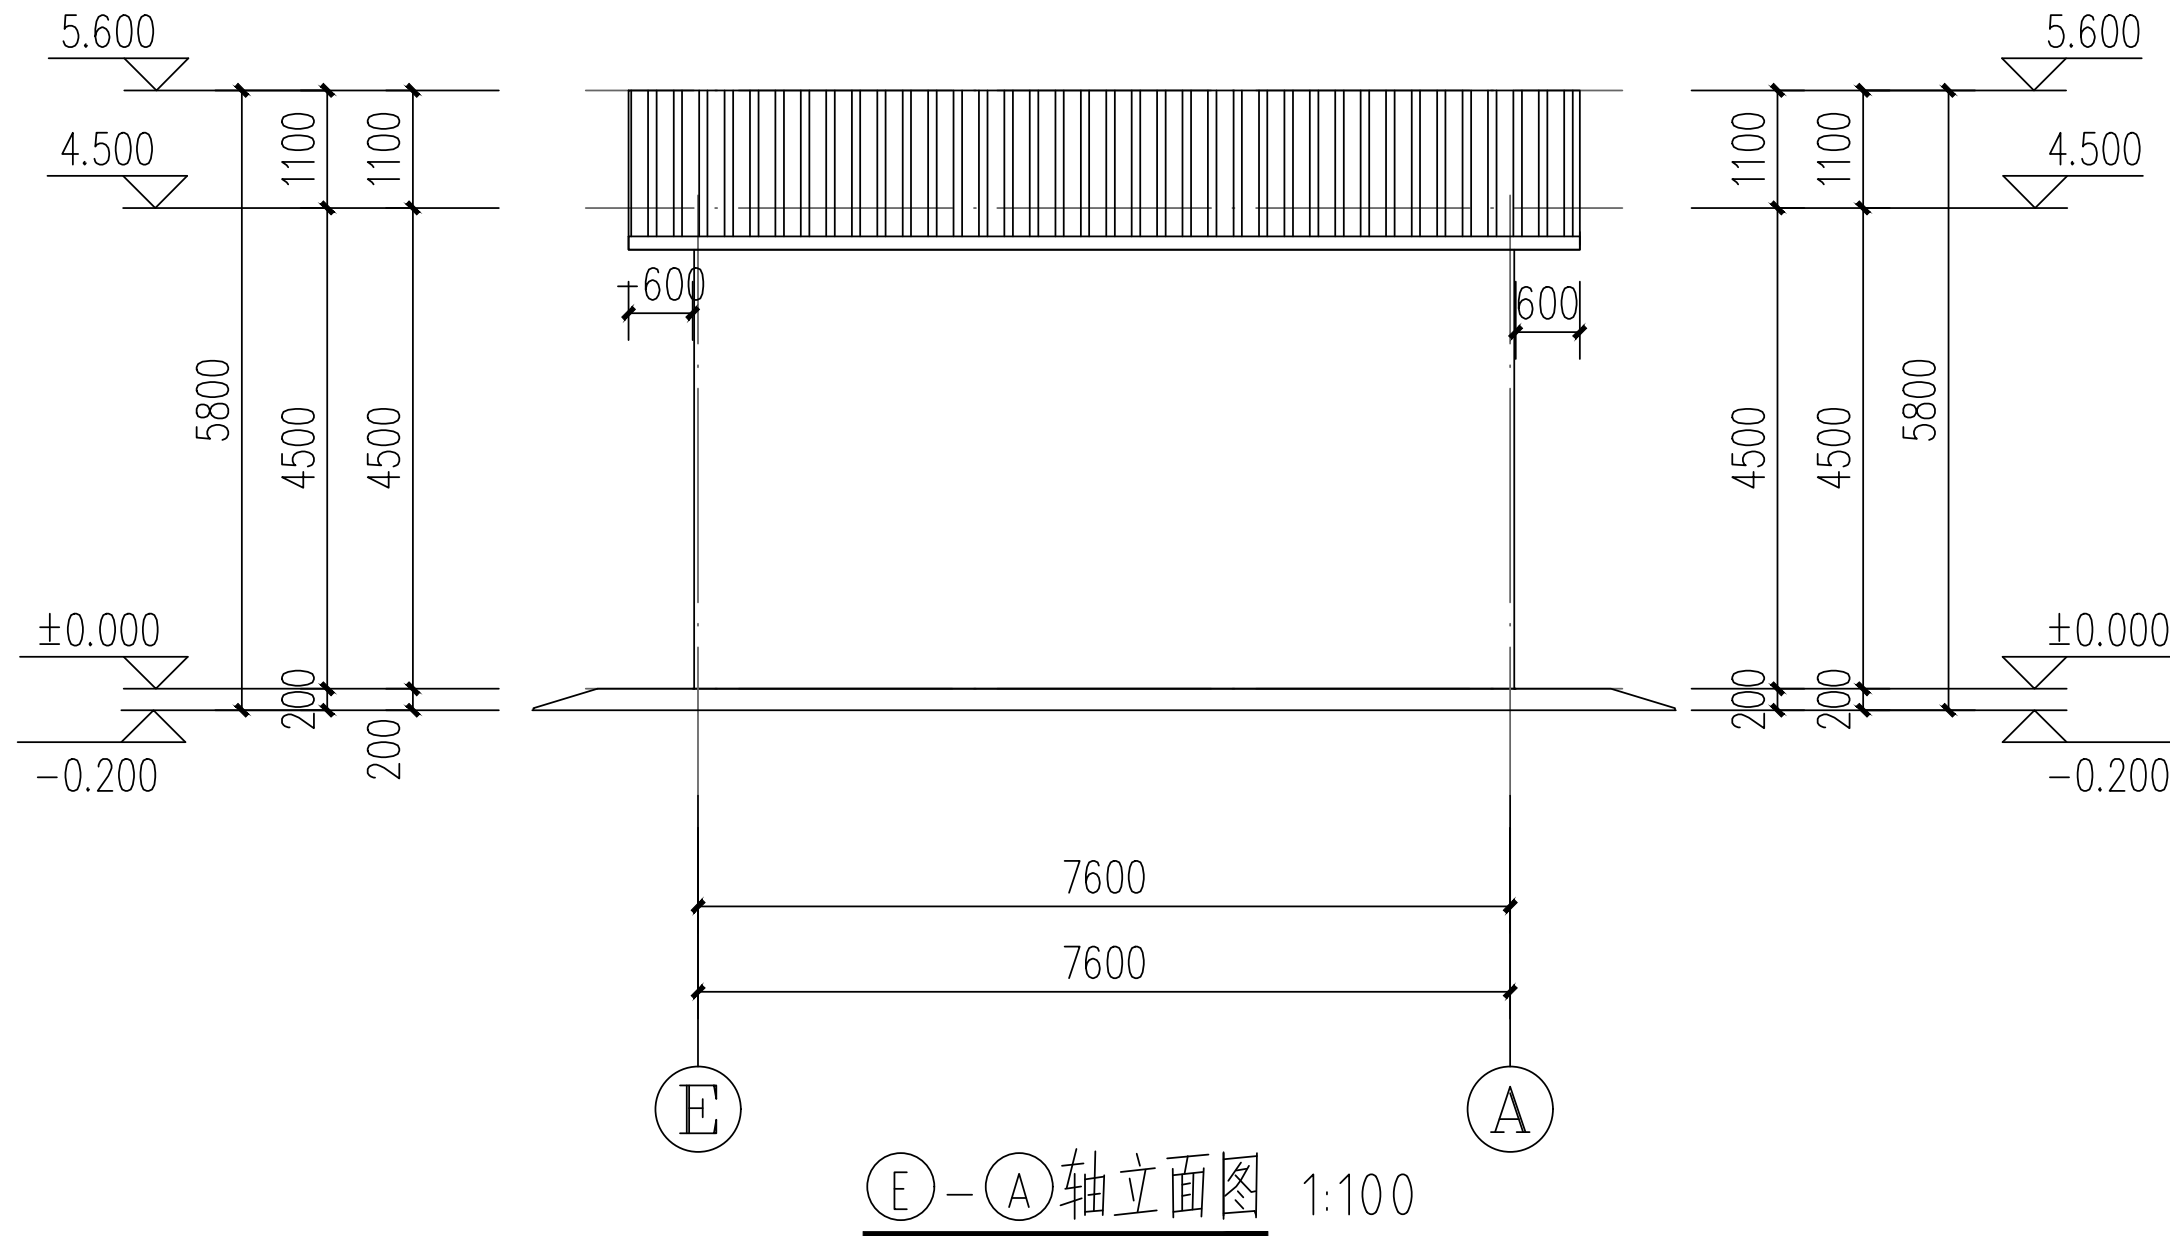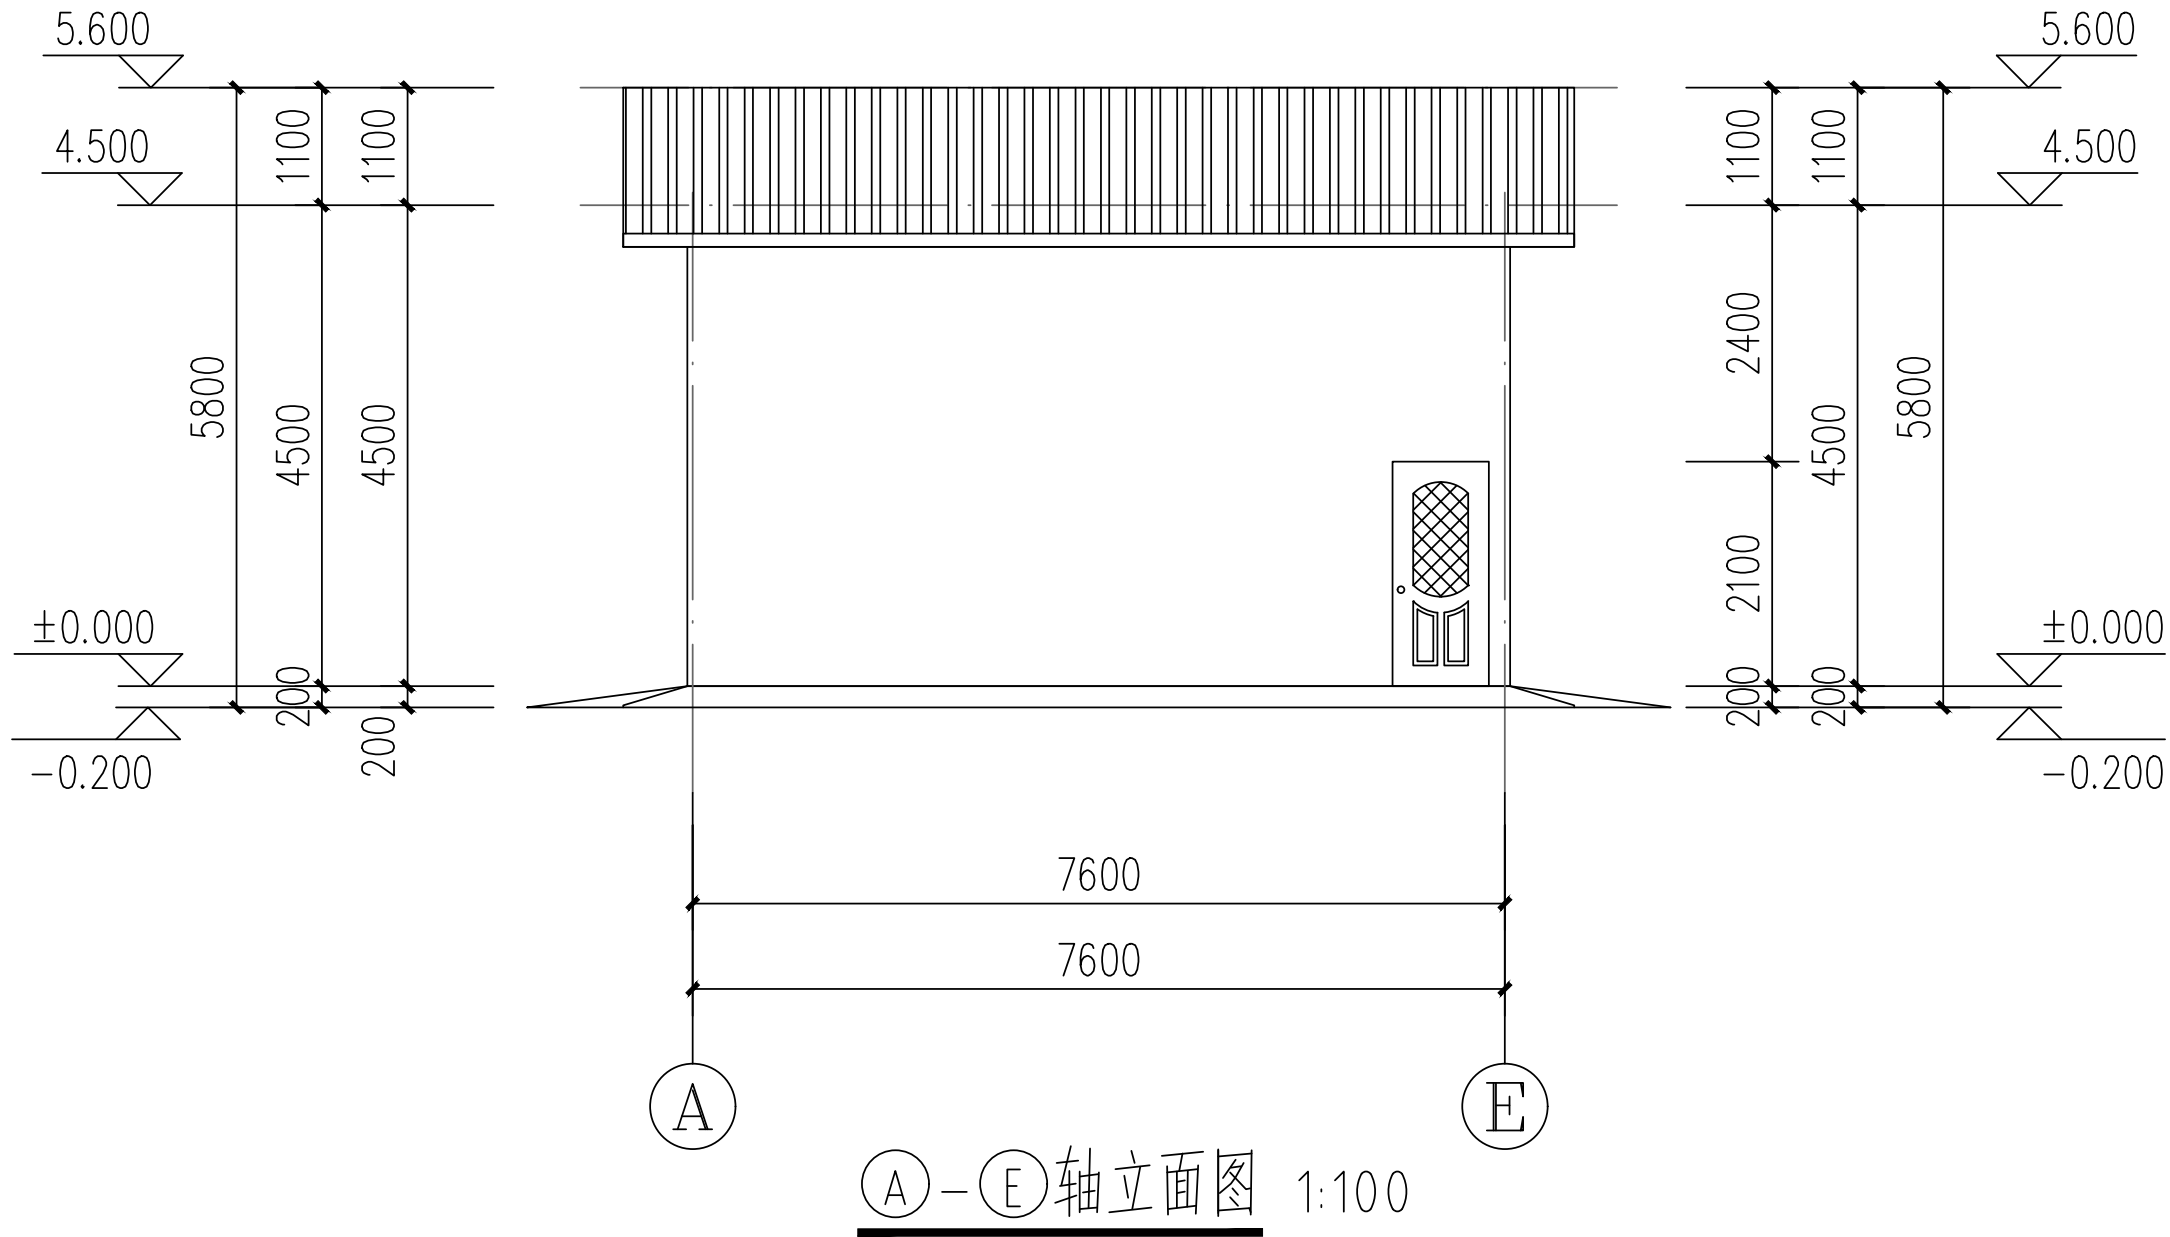

备注：  
1、本图尺寸以图上标注为准，不得以比例尺量。  
2、建设单位具备完善有效的规划、立项及相关批复手续后，本图方可用于施工，在此之前，本图仅适用于方案报批。  
3、图纸加盖相应阶段出图章后有效，未经正规施工图审查机构审查，本图不得直接用于施工，仅供业主建设投资估算建设造价之参考图。  
4、使用本图时，应同时参照其它有关图纸及国家相关规范与标准图集，如发现有任何不明之处，应及时通知我公司。  
5、本图之版权属中科华创国际工程设计顾问集团有限公司所有，未经本公司授权不得随意转交第三方，或以任何形式复制。

说明 illustrate

出图专用章 SEAL

注册盖章 SEAL

施工图审查盖章 SEAL

设计证书编号 A251022624  
本图须加盖本公司出图签章 否则一律无效

设计单位



**中科華創**  
ZKHC

中科华创国际工程设计顾问集团有限公司  
Zhongke Huachuang International Engineering Design Consulting Group Co., Ltd.

审定人/日期 AUTHORIZED FOR ISSUE BY /DATE	马福桂	马福桂	马福桂
审核人/日期 AUDITED BY /DATE	车心达	车心达	车心达
设计总负责人 日期 PROJECT DIRECTOR /DATE	车心达	车心达	车心达
专业负责人/日期 DISCIPLINE RESPONSIBLE BY /DATE	车心达	车心达	车心达
校对/日期 CHECKED BY /DATE	赵雪	赵雪	赵雪
设计/日期 DESIGNED BY /DATE	梁飞业	梁飞业	梁飞业
制图人/日期 DESIGNED BY /DATE	梁飞业	梁飞业	梁飞业

建设单位 CLIENT

巴中市恩阳区人民医院

项目名称 PROJECT

巴中市恩阳区人民医院兴隆分院  
救护车洗消站建设项目

子项名称 PROJECT

图名 DRAWING TITLE

①-⑤轴立面图、⑥-⑩轴立面图

工程编号 JOB NO.	BZ22016	阶段 STATUS	施工图设计
比例 SCALE	1:100	专业 DISCIPLINE	建筑
日期 DATE	2022. 5	图号 DRAWING NO.	建施-07







